



Tableau descriptif des modifications projetées

N° de la modification	N° de la section	Parcelles intéressées d'après				Surfaces ou longueurs à		Noms des propriétaires	Observations
		Atlas		Cadastré		Désaffecter	Incorporer		
		Plin de détail	N°	Section	N°				
2	non repris	A	non cadastré	57 ares 46 ca			La commune de Leuze-en-Hainaut	Domaine Public	

Extrait du plan cadastral - Section A

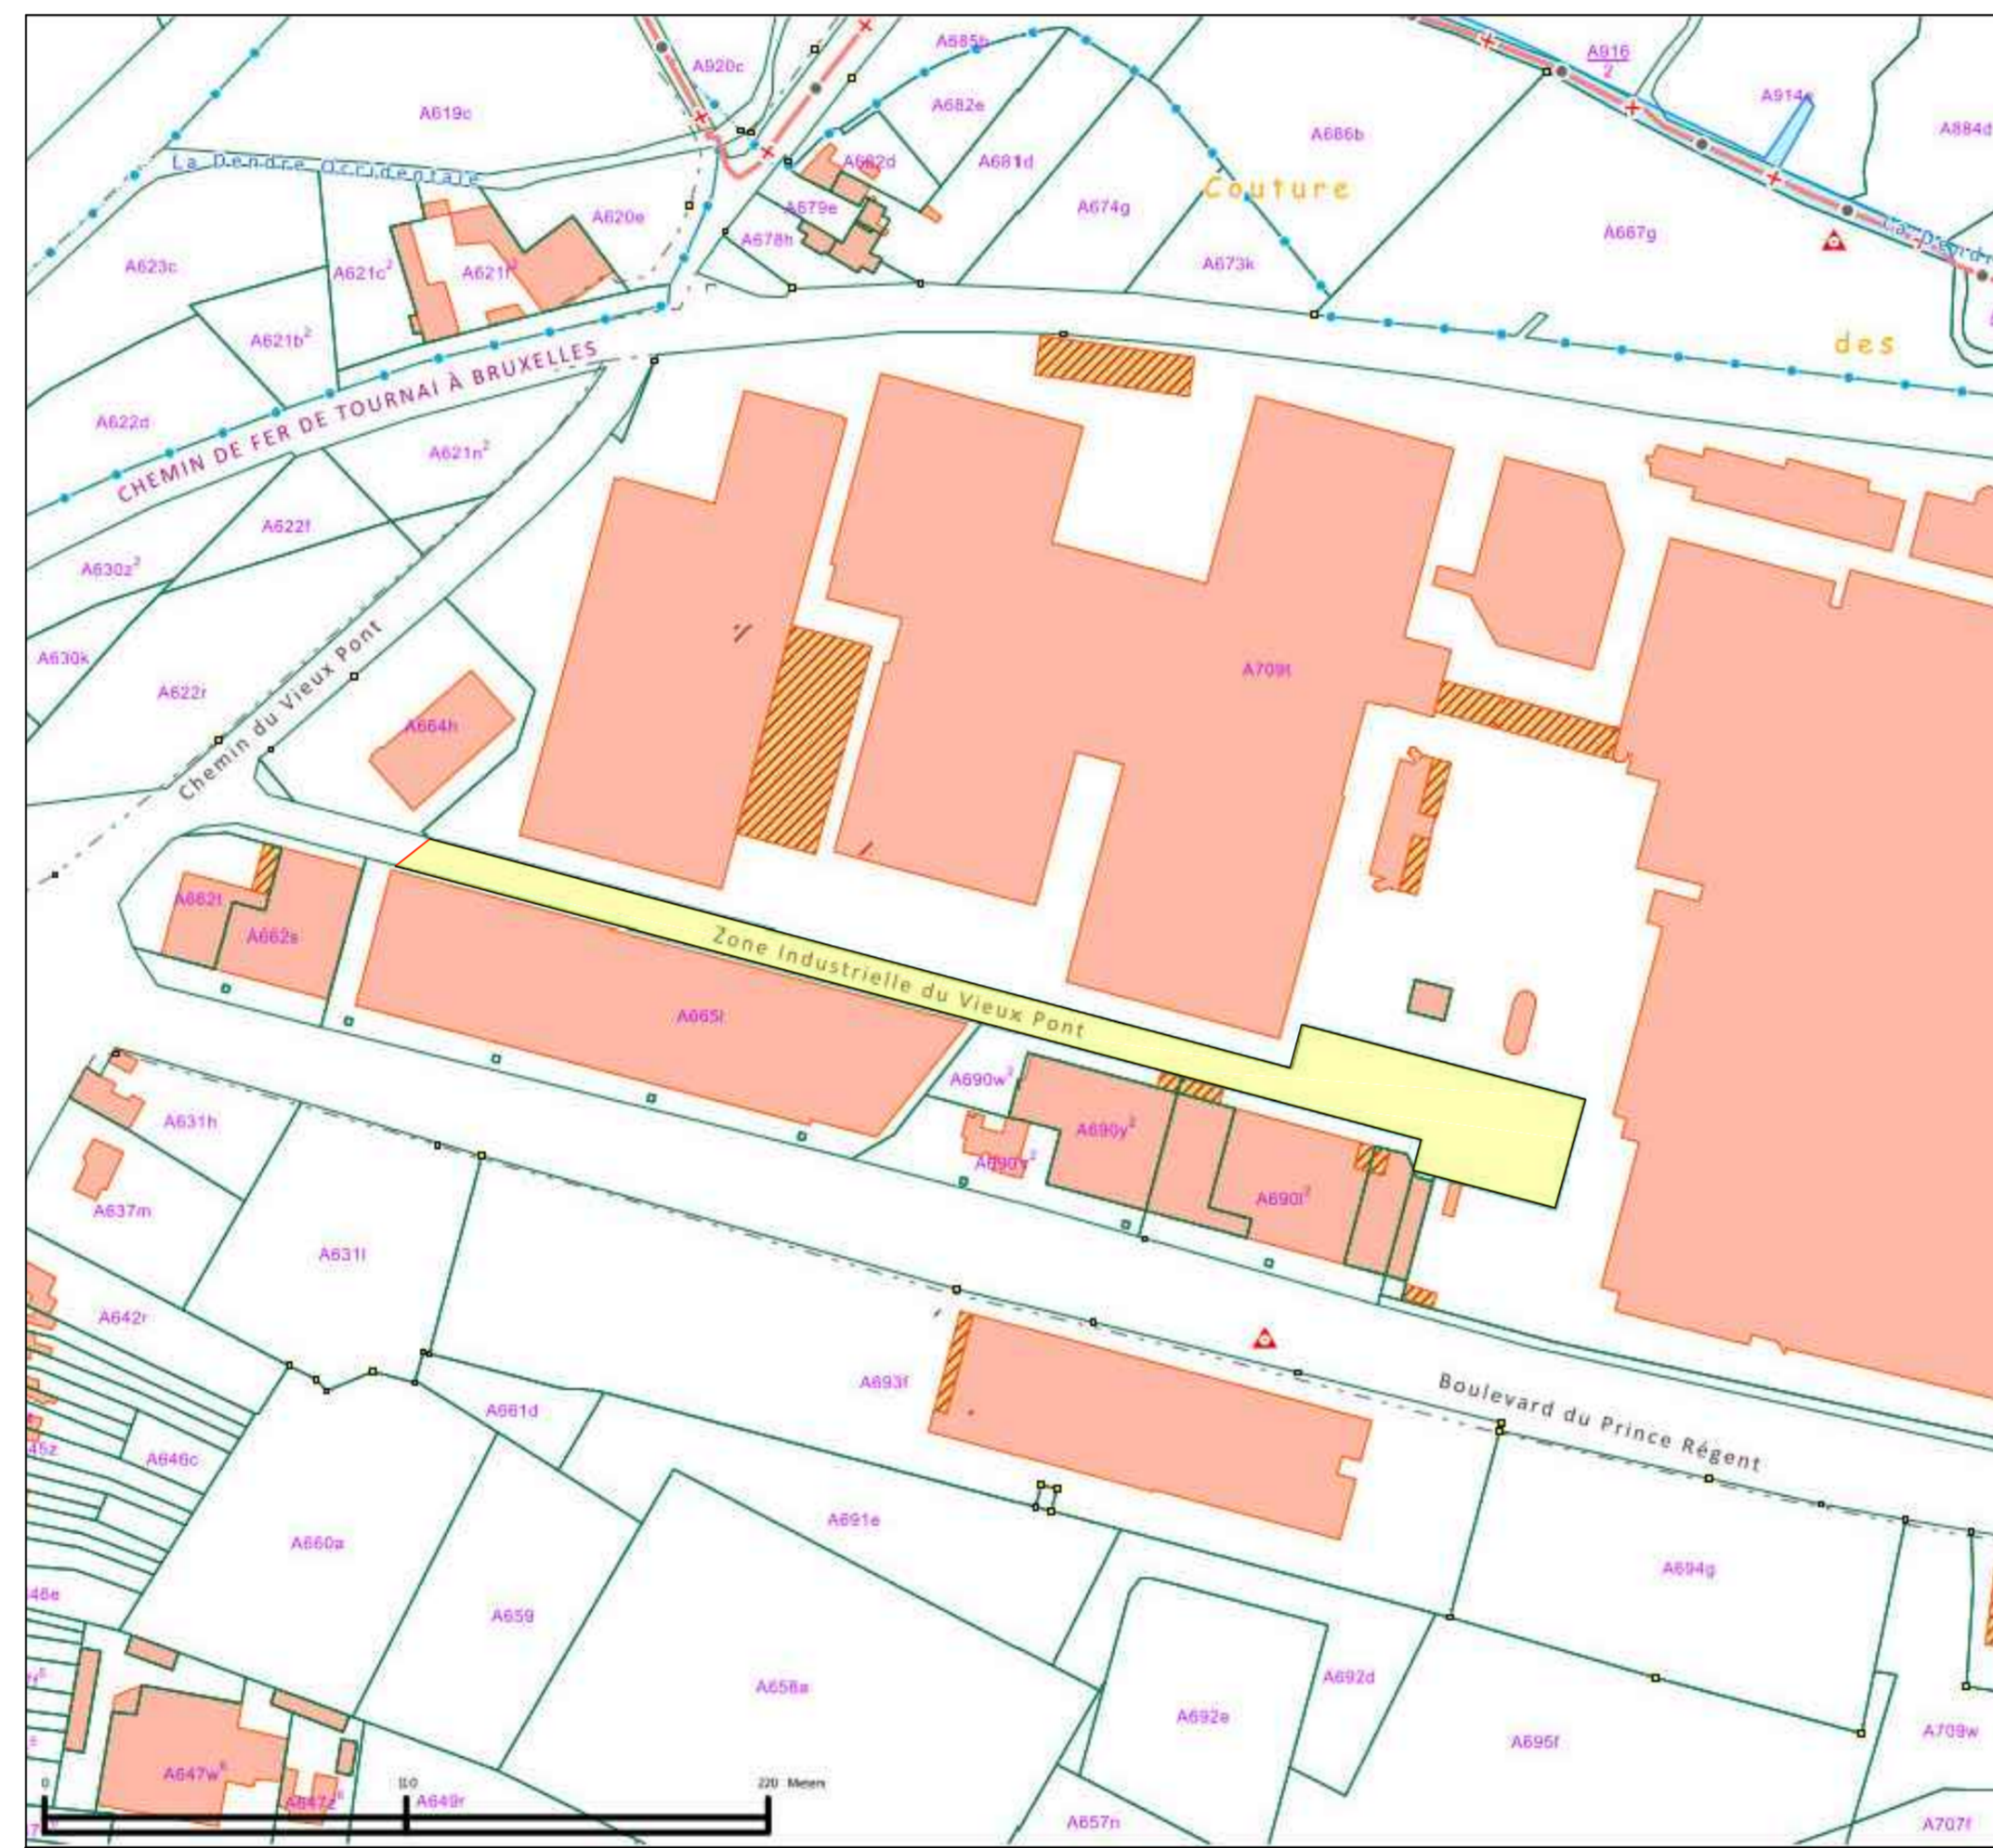

Extrait de l'atlas

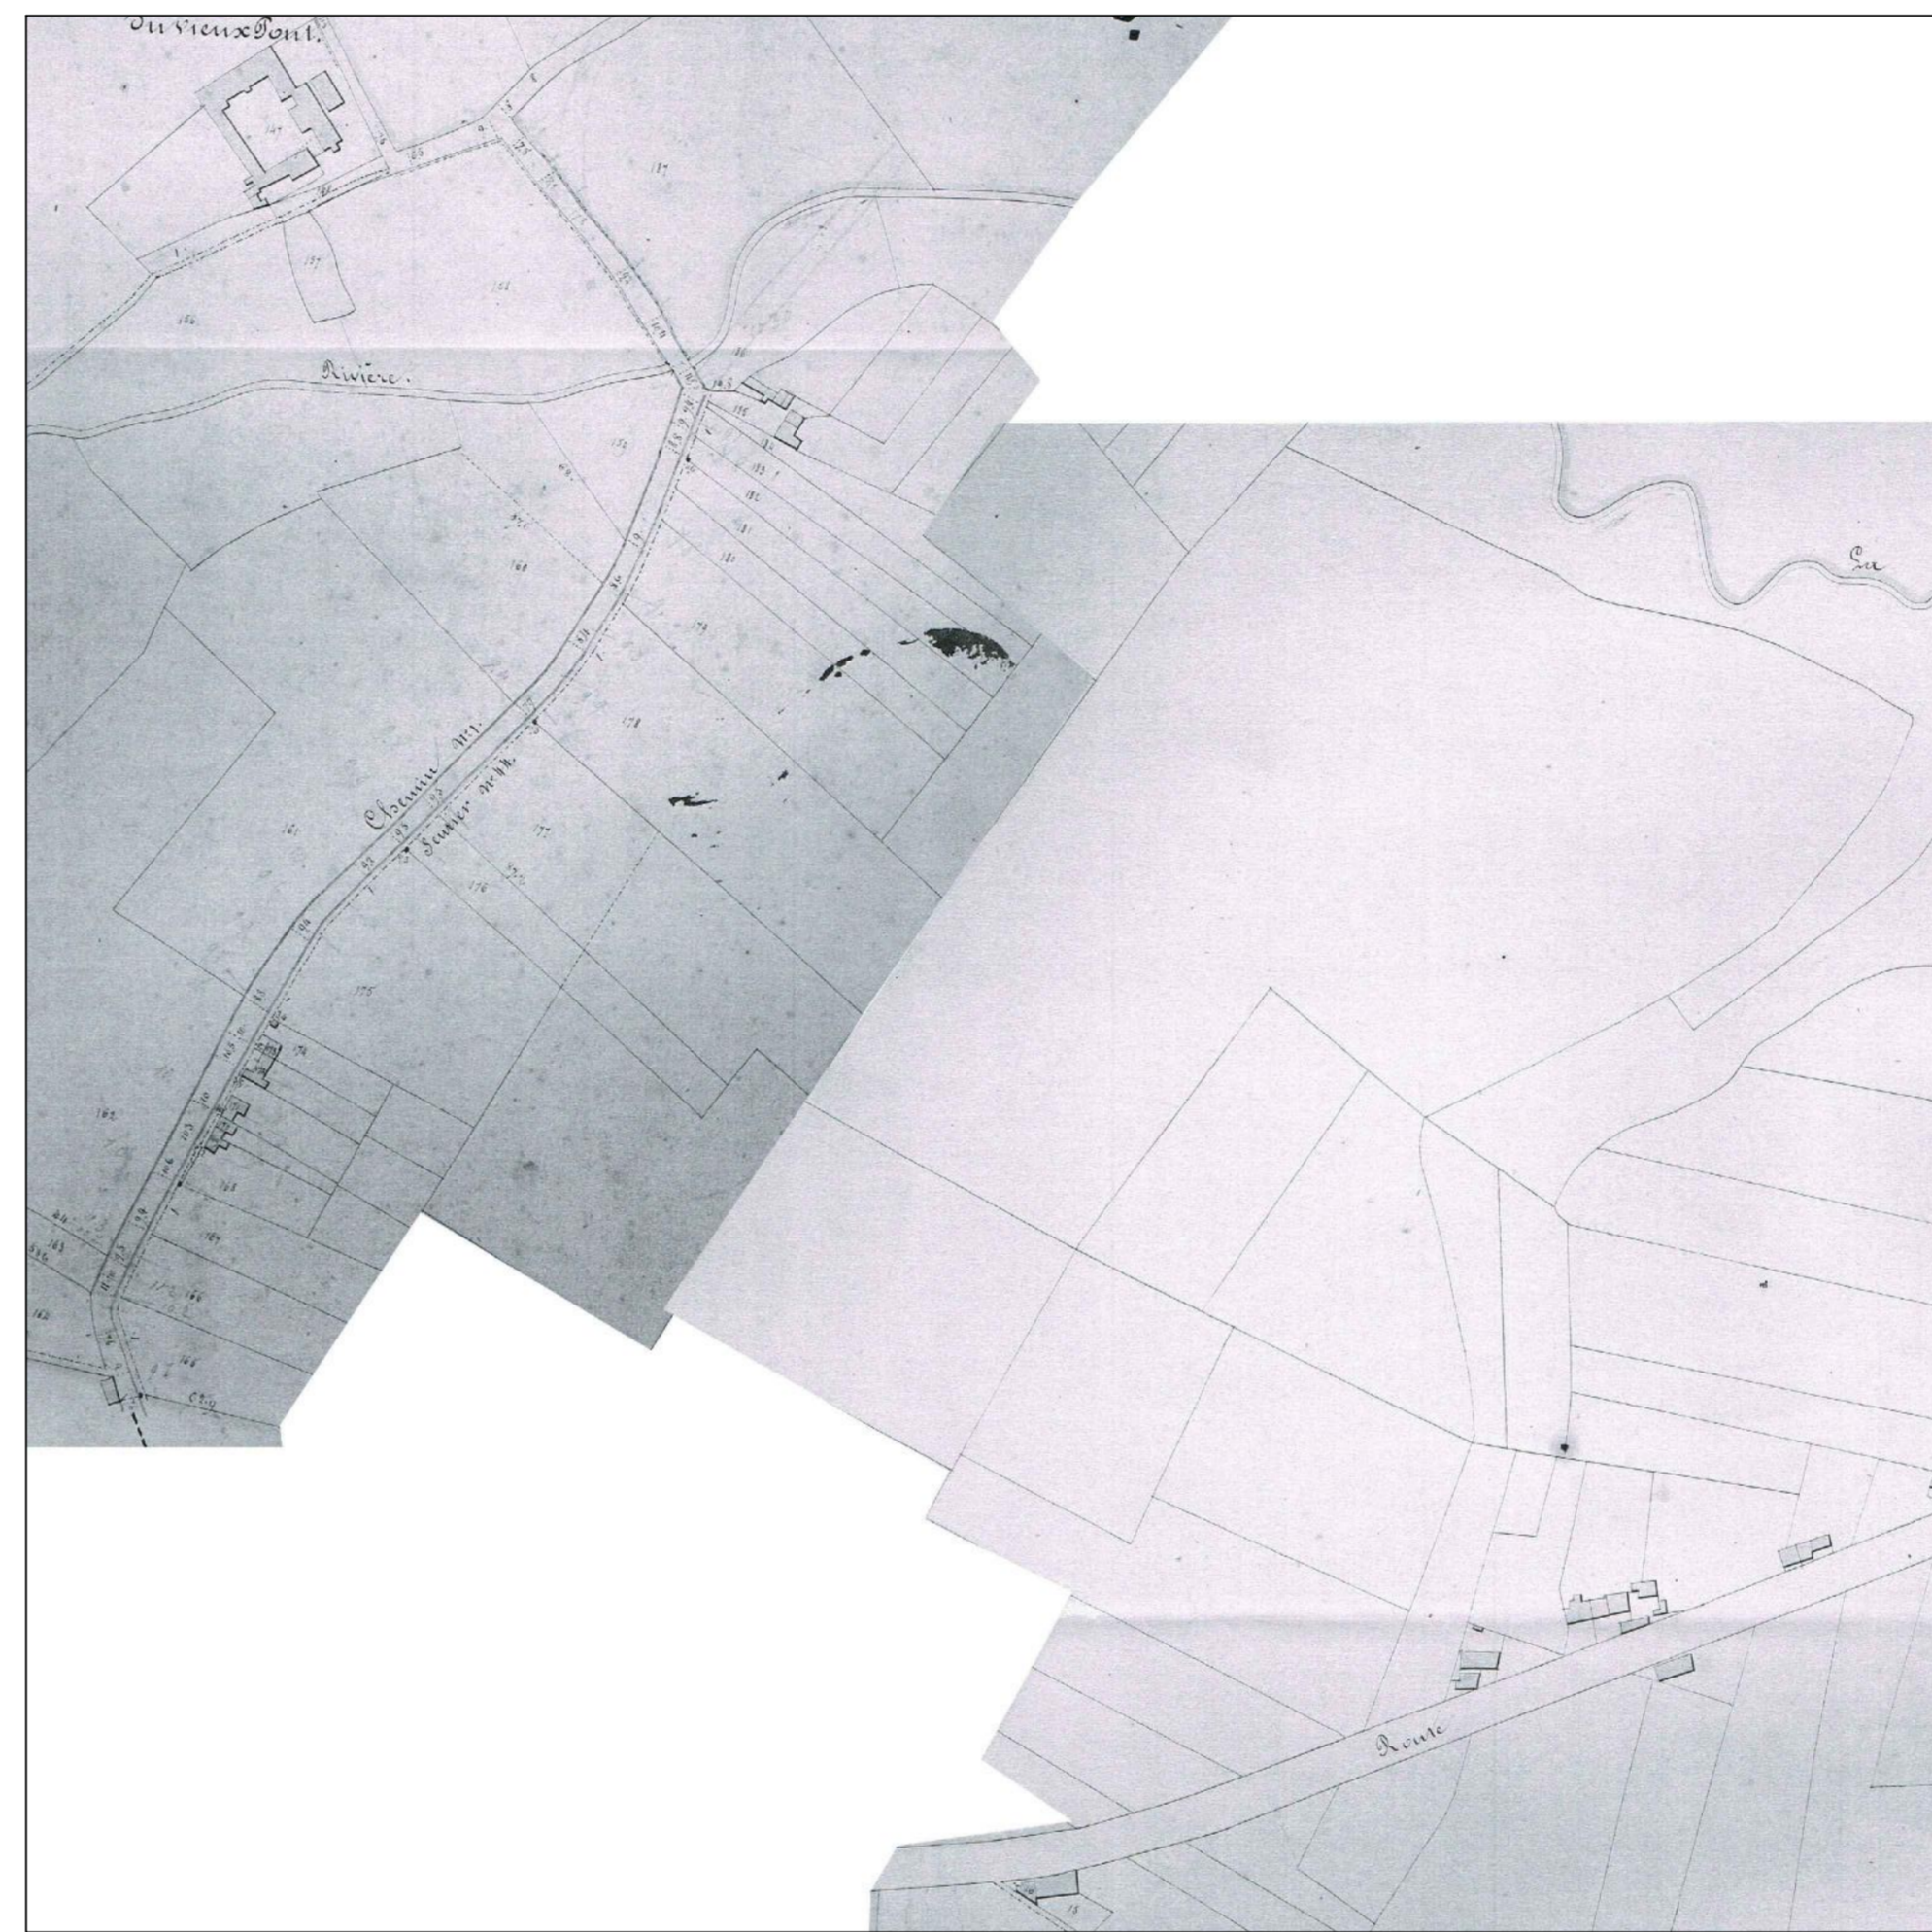

Procès-verbal de division

Situation
 Province de Hainaut
 Ville de Leuze-en-Hainaut (division 1)

Modification de la voirie communale "Zone industrielle du Vieux Pont" en conformité du décret du 6 février 2014 relatif à la voirie communale.

Extrait

- Des lattes des chemins
- Du plan cadastral à l'échelle
- Complété par un plan parcellaire à l'échelle 1/500

À la demande de la SA Lutos
 Tendant à la suppression partielle de la voirie communale "Zone industrielle du Vieux Pont"

Vu et approuvé par le Conseil Communal de la Commune de Leuze-en-Hainaut en séance du

Le Directeur Général. Le Député-Bourgmestre

Echelle : 1/500 Levé et dressé par le Géomètre-Expert assermenté par le tribunal de Première Instance séant à Tournai le 29/11/2011
 Inscrit à la chambre du conseil fédéral sous le n°GE01/12/129
 Fait à Leuze-en-Hainaut, le 19 novembre 2014

Dossier : 14.028 **MASOULIER-SERASTEN**
Géomètre-Expert
Rue du Tournai n°27 bis
7901 Louvain-la-Neuve
Gsm : 049447.08.87

Mesuré le : 7 novembre 2014

